


PLANO DETALHADO DA PRAIA DO NETO

PD1

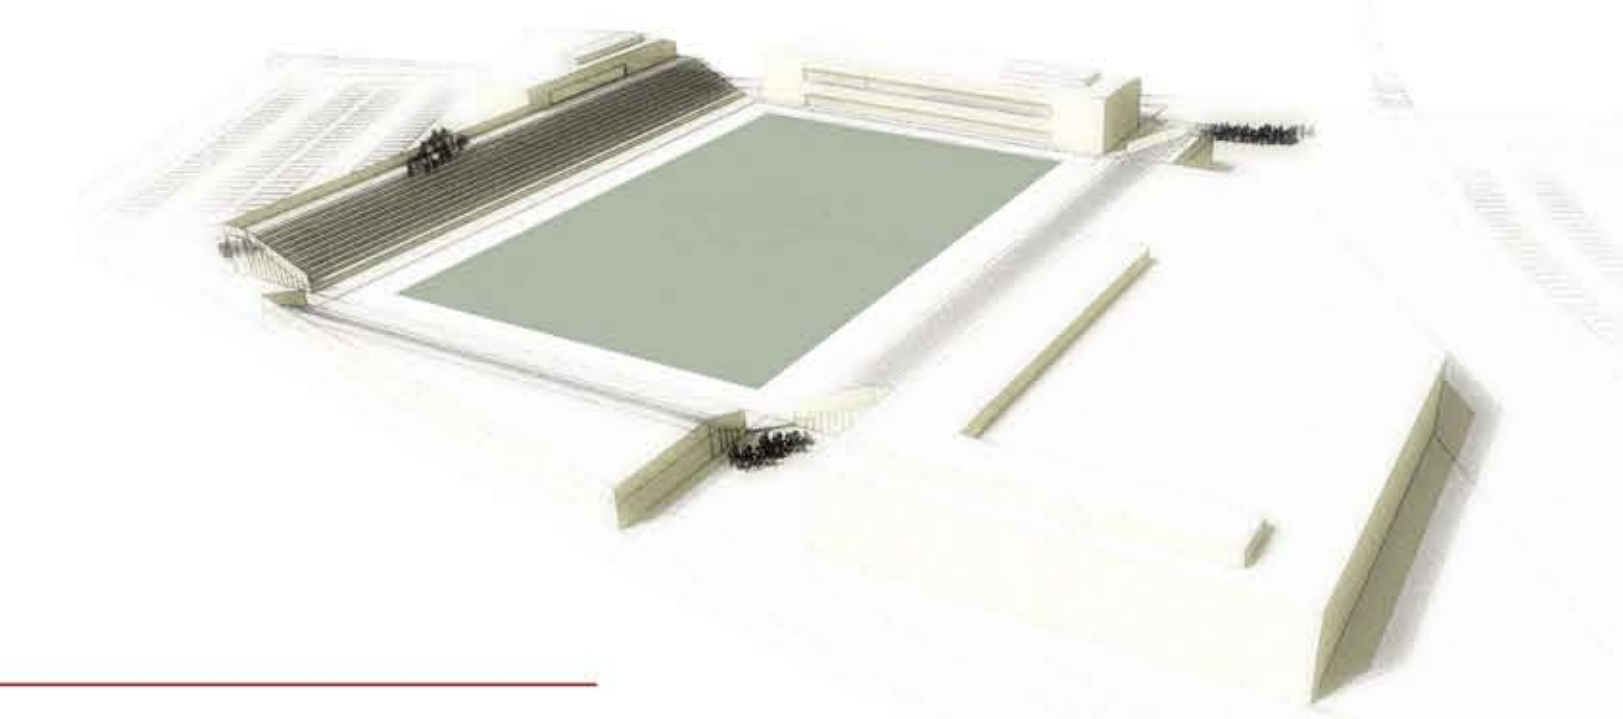

CAMPO GRANDE DE JOGOS



PRAIA DO NETO



- LEGENDA**
- ÁREAS HABITACIONAIS
 - ÁREAS HABITACIONAIS MISTAS
 - INDUSTRIA
 - COMERCIO E SERVICOS
 - EQUIPAMENTOS
 - ÁREAS DE LAZER
 - ÁREAS NATURAIS
 - ESTRADA MUNICIPAL (SISTEMA PRIMÁRIO) - CIRCULAR
 - ESTRADA MUNICIPAL (SISTEMA PRIMÁRIO) - CIRCULAR (2ª FASE)
 - ESTRADA MUNICIPAL (SISTEMA SECUNDÁRIO)
 - ESTRADA MUNICIPAL (SISTEMA TERCIÁRIO)
 - ESTRADA MUNICIPAL (SISTEMA SECUNDÁRIO) (2ª FASE)
- 11 QUARTEL DE BOMBEIROS
 - 14 GRANDE CAMPO DE JOGOS
 - 15 HOTEL

PLANTA ESC: 1/2000

