


-116141.4148  
-104116.9257

-116141.4148  
-104516.9257

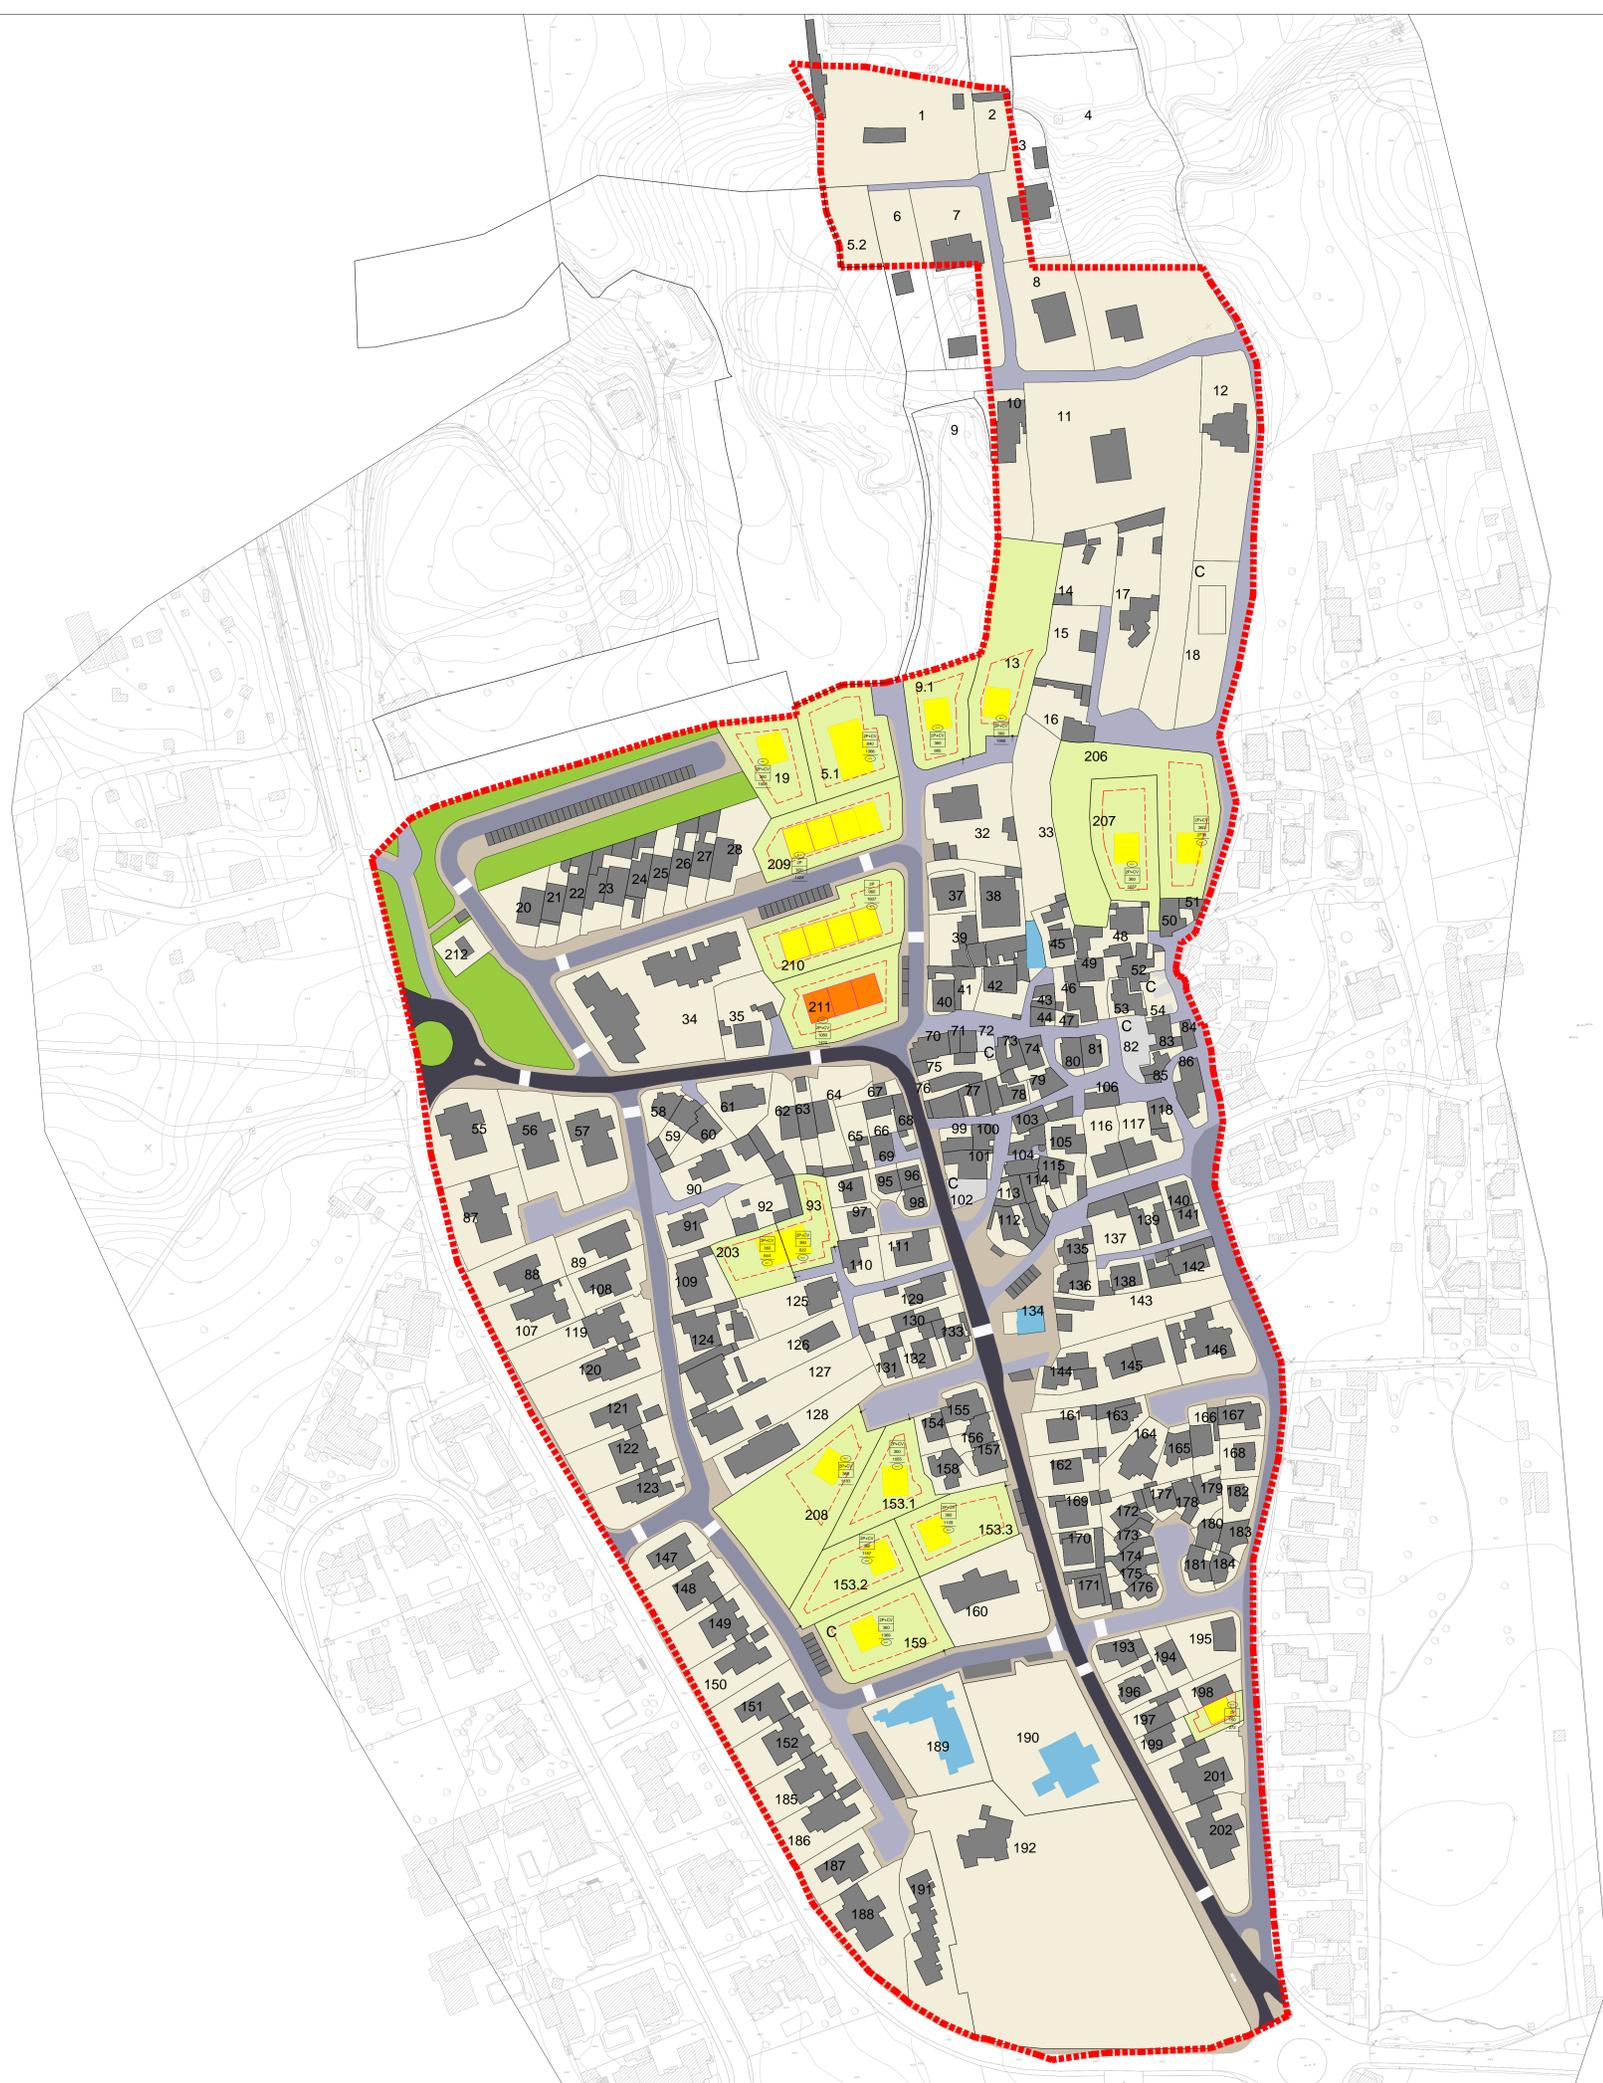

-116341.4148  
-104116.9257

-116341.4148  
-104516.9257

- Legenda:**
- Perímetro do Plano de Pormenor
  - 01 Código de Paralelo de Casarão Proposto
  - Polígono de Implantação de Edifícios
  - Lotas Existentes
  - Lotas Propostas
  - Edifícios Existentes
  - Edifícios Existentes - Equipamento
  - Compreensão Urbanística
  - Edifícios Propostos - Habitação
  - Edifícios Propostos - Comércio e Serviços
  - Edifícios Propostos - Misto
  - Edifícios Propostos - Equipamento
  - Áreas Verdes de Uso Público
  - Via Principal - Estruturante
  - Via Secundária - Distribuidora
  - Via Local - Residencial
  - Estacionamento
  - Passadizos
  - Passadeiras
- Ícones:  
Número de Pisos  
Área de Proteção  
Área de Proteção do Casarão Proposto  
Cota de Saneamento



**QUADRO DE ÁREAS**

Áreas Verdes de Uso Público - 4420m <sup>2</sup>
Áreas de Armazenamento - 24820m <sup>2</sup>
Áreas Pedestres - 1158m <sup>2</sup>
Áreas de Estacionamento - 1170m <sup>2</sup>

**QUADRO DE PARÂMETROS URBANÍSTICOS**

Ver quadro anexo

**Cascais** Câmara Municipal

**DPT** Departamento de Ordenamento do Território

**DORT** Divisão de Ordenamento do Território

Parceiros:  
FCU - Faculdade de Ciências da Universidade de Lisboa  
GEMIP - Gabinete de Estudos Municipais e Urbanísticos

Colaboração:

Identificação da Cartografia de referência e informação associada, nos termos do n.º 1 do Art.º 7.º do Decreto Regulamentar n.º 10/2009, de 29 de Maio:  
Entidade Promotora da Cartografia: Câmara Municipal de Cascais  
Entidade Proponente / Outorga da Edição: Câmara Municipal de Cascais

Estado:  
Em processo de homologação

Sistema de Referência Datum e Projeção Cartográfica:  
Bordalino Cascais Datum 73

Escala Padrão:  
0,40 m

Obs:

Assunto:  
**Plano de Pormenor**

Local:  
**Areia**

Desenho:  
**Planta de Modelo de Ocupação**

Fase:  
**Proposta de Plano**

Versão:  
01

Data:  
Dezembro, 2011

Escala:  
1:1000

O Título:  
09.2

Código:  
05-II-09.2